


## Spiserstrasse 6 Flat: 6.502

1.5-Zimmer-Wohnung

5. Obergeschoss

Fläche: 57.80 m<sup>2</sup>

Loggia + Terrasse: 27.10 m<sup>2</sup>

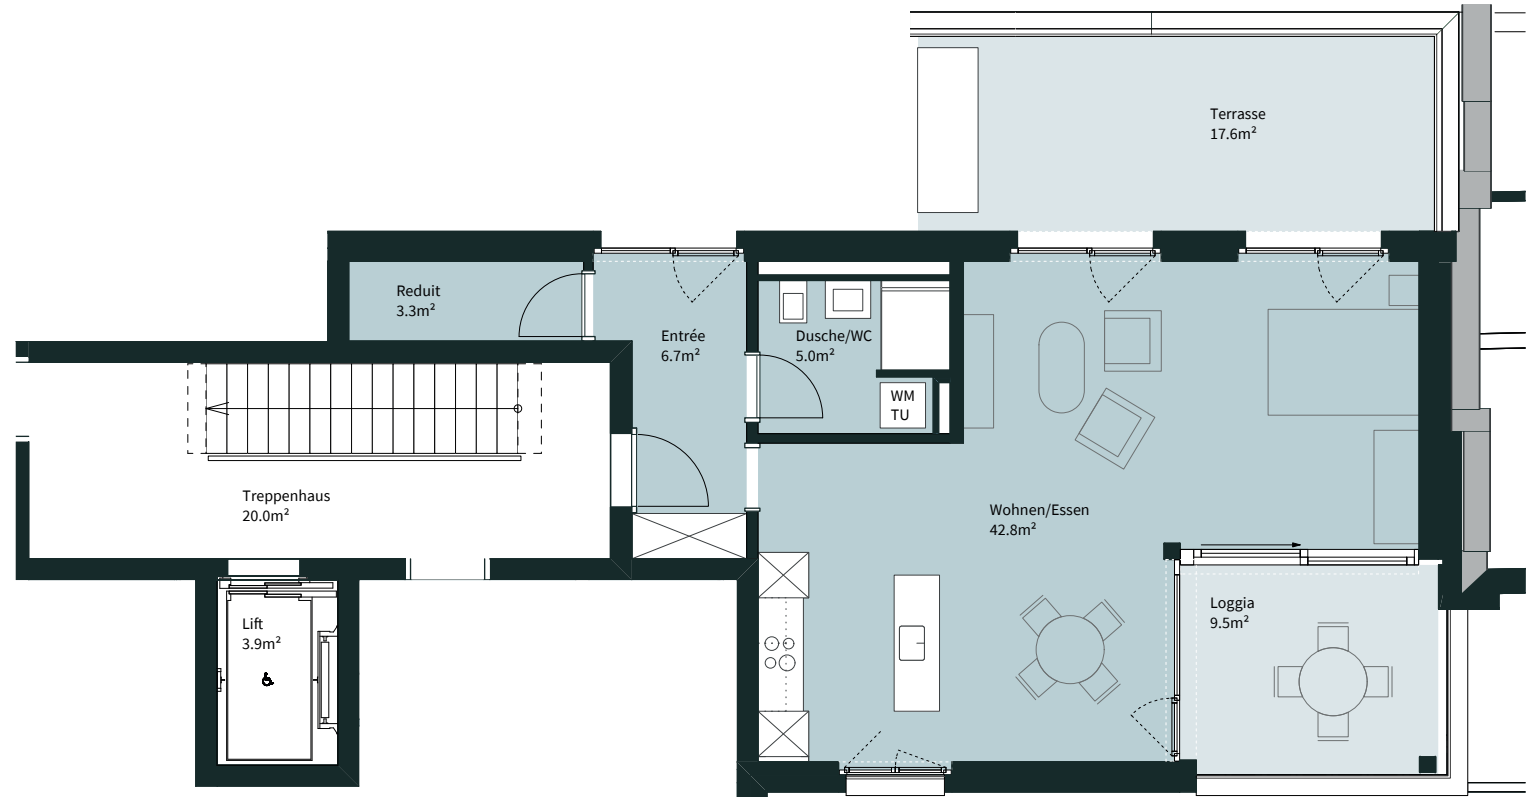

Beratung und Vermietung



vermietung@yards.zuerich

Alle Angaben, Pläne und Zeichnungen sind unverbindlich. Bei sämtlichen Flächenangaben handelt es sich um Circumasse.  
Die Wohnfläche berechnet sich exklusive Innen- und Aussenwände, exklusive Schächte. Änderungen bleiben bis Bauvollendung vorbehalten.

0 1m 2m 3m

Plan 1:100

